

ΕΦΗΜΕΡΙΣ ΤΗΣ ΚΥΒΕΡΝΗΣΕΩΣ
ΤΗΣ ΕΛΛΗΝΙΚΗΣ ΔΗΜΟΚΡΑΤΙΑΣ

ΑΘΗΝΑ 31 ΑΥΓΟΥΣΤΟΥ 1989	ΤΕΥΧΟΣ ΔΕΥΤΕΡΟ	ΑΡΙΘΜΟΣ ΦΥΛΛΟΥ 661

ΥΠΟΥΡΓΙΚΕΣ ΑΠΟΦΑΣΕΙΣ & ΕΓΚΡΙΣΕΙΣ

ΔΙΟΡΘΩΣΕΙΣ ΣΦΑΛΜΑΤΩΝ

Αριθ. ΥΠΠΟ/ΑΡΧ/Β1/Φ34/36310/796

Διόρθωση σφαλμάτων στην δημοσίευση της κηρύξεως της θαλάσσιας περιοχής του Κόλπου Θεσσαλονίκης ως αρχαιολογικού χώρου (ΦΕΚ. 384/24.5.89 τ. Β').

Στο κείμενο της κηρύξεως της θαλάσσιας περιοχής του Κόλπου Θεσσαλονίκης ως αρχαιολογικού χώρου, που δημοσιεύθηκε στο ΦΕΚ 384/Β'/24.5.89 γίνονται οι εξής διορθώσεις:

α) το εσφαλμένο στην αριθμ. 40/8.1.88 Συνεδρία του.... «στο ορθό» στην αριθμ. 40/8.11.88 Συνεδρία του».

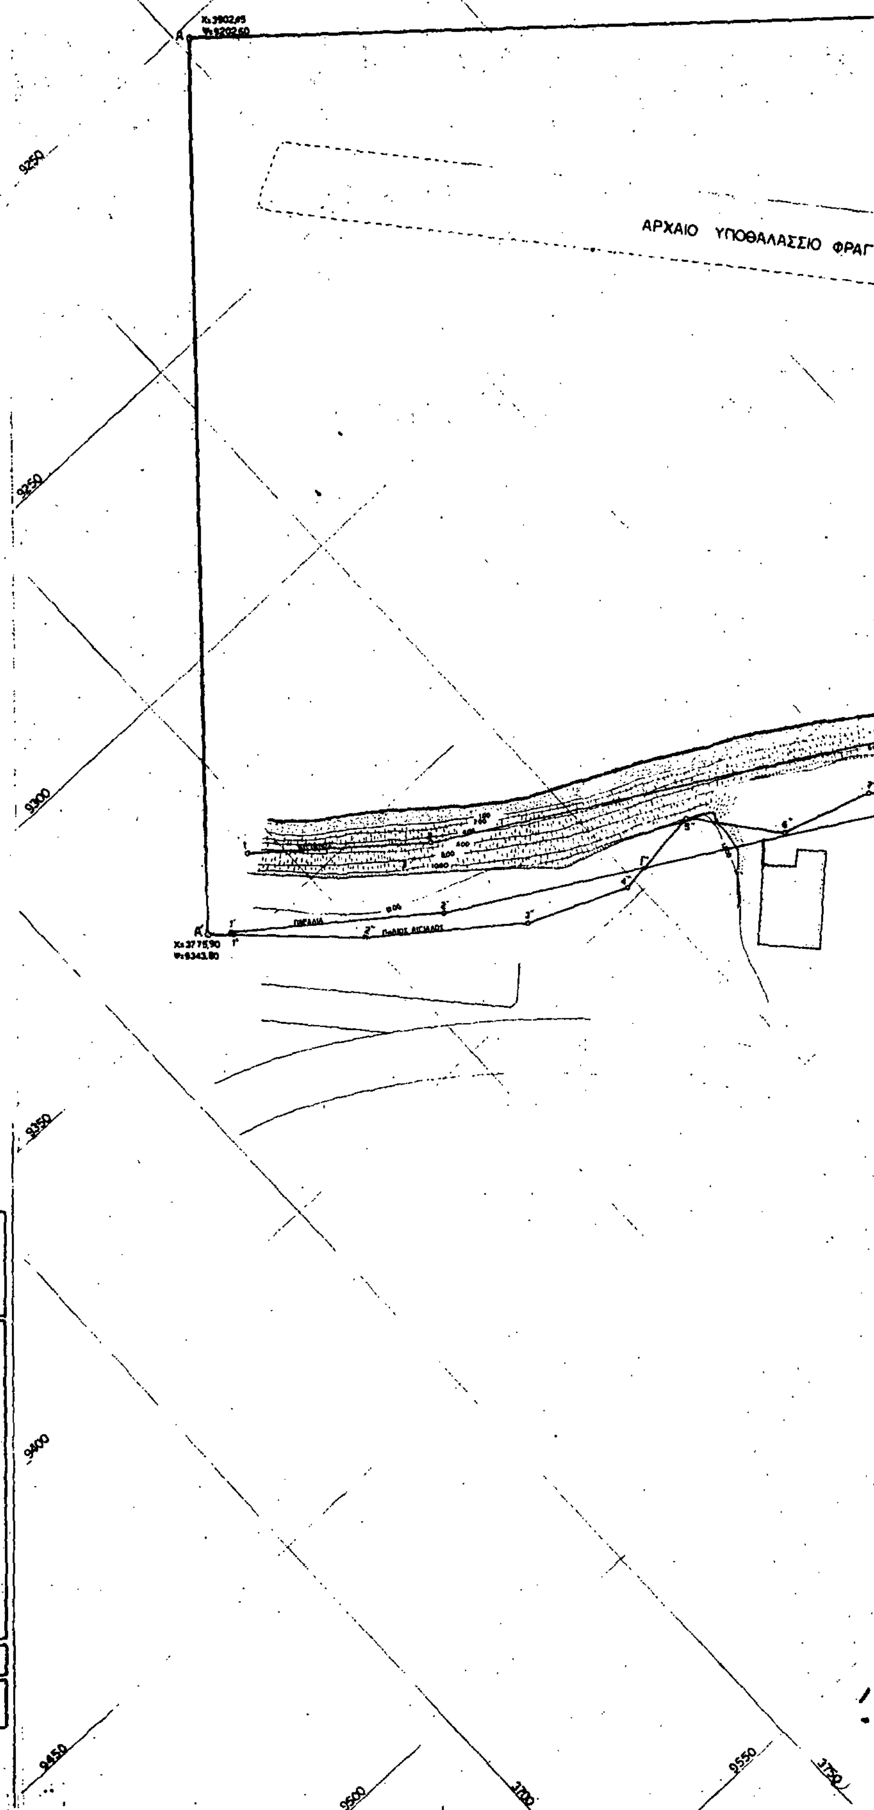
β) «το εσφαλμένο με συντεταγμένες (Χ= 3902,45 Ψ 9202,50)= Α(Χ=5046,10Ψ= 10206,00) = Β(Χ3775,90 Ψ= 9343,80) Α και (Χ=4974,75 Ψ=10535,50) = Β «στο ορθό»: με συντεταγμένες (Χ = 3902,45 Ψ = 9202.50) = Α (Χ = 5046,10 Ψ = 10206.00) = Β (Χ= 3775.90 Ψ= 9343.80= Α' και (Χ= 4974,75 Ψ= 10535,50)= Β'.

γ) το εσφαλμένο τα όρια του χώρου αυτού είναι Β' Β, ΒΑ, ΑΑ' και η τεθλασμένη Α' Ι....4'', Γ, Δ, 9'' 10'' Ε, 4'...59', Ζ, Η, 62' Θ, 34''....43'', Β του συνημμένου σχεδίου «στο ορθό». Τα όρια του χώρου αυτού είναι οι ευθείες Β' Β, ΒΑ, ΑΑ' και η τεθλασμένη Α' Γ....4'', Γ, Δ, 9'', 10'', Ε, 4'....59', Ζ, Η, 62', Θ, 34''...43'' Β' του συνημμένου σχεδίου».

δ) το εσφαλμένο η τεθλασμένη αυτή Α' Β' δηλαδή είναι η γραμμή Παραλίας εκτός των περιπτώσεων που η γραμμή Παλαιού αιγιαλού βρίσκεται προς την πλευρά της στεριάς σε σχέση με της παραλίας οπόταν ως όριο λαμβάνεται η γραμμή παλαιού αιγιαλού» στο ορθό «Η τεθλασμένη αυτή Α' Β'δηλαδή είναι η γραμμή παραλίας εκτός των περιπτώσεων που η γραμμή παλαιού αιγιαλού βρίσκεται προς την πλευρά της στεριάς σε σχέση με την γραμμή της παραλίας, οπόταν ως όριο λαμβάνεται η γραμμή παλαιού αιγιαλού».

Προστίθεται επίσης ο κατωτέρω χάρτης που από παραδρομή παραλείφθηκε να δημοσιευθεί.

(Από το Υπουργείο Πολιτισμού).



ΕΦΟΡΕΙΑ
ΕΝΑΛΙΩΝ ΑΡΧΑΙΟΤΗΤΩΝ

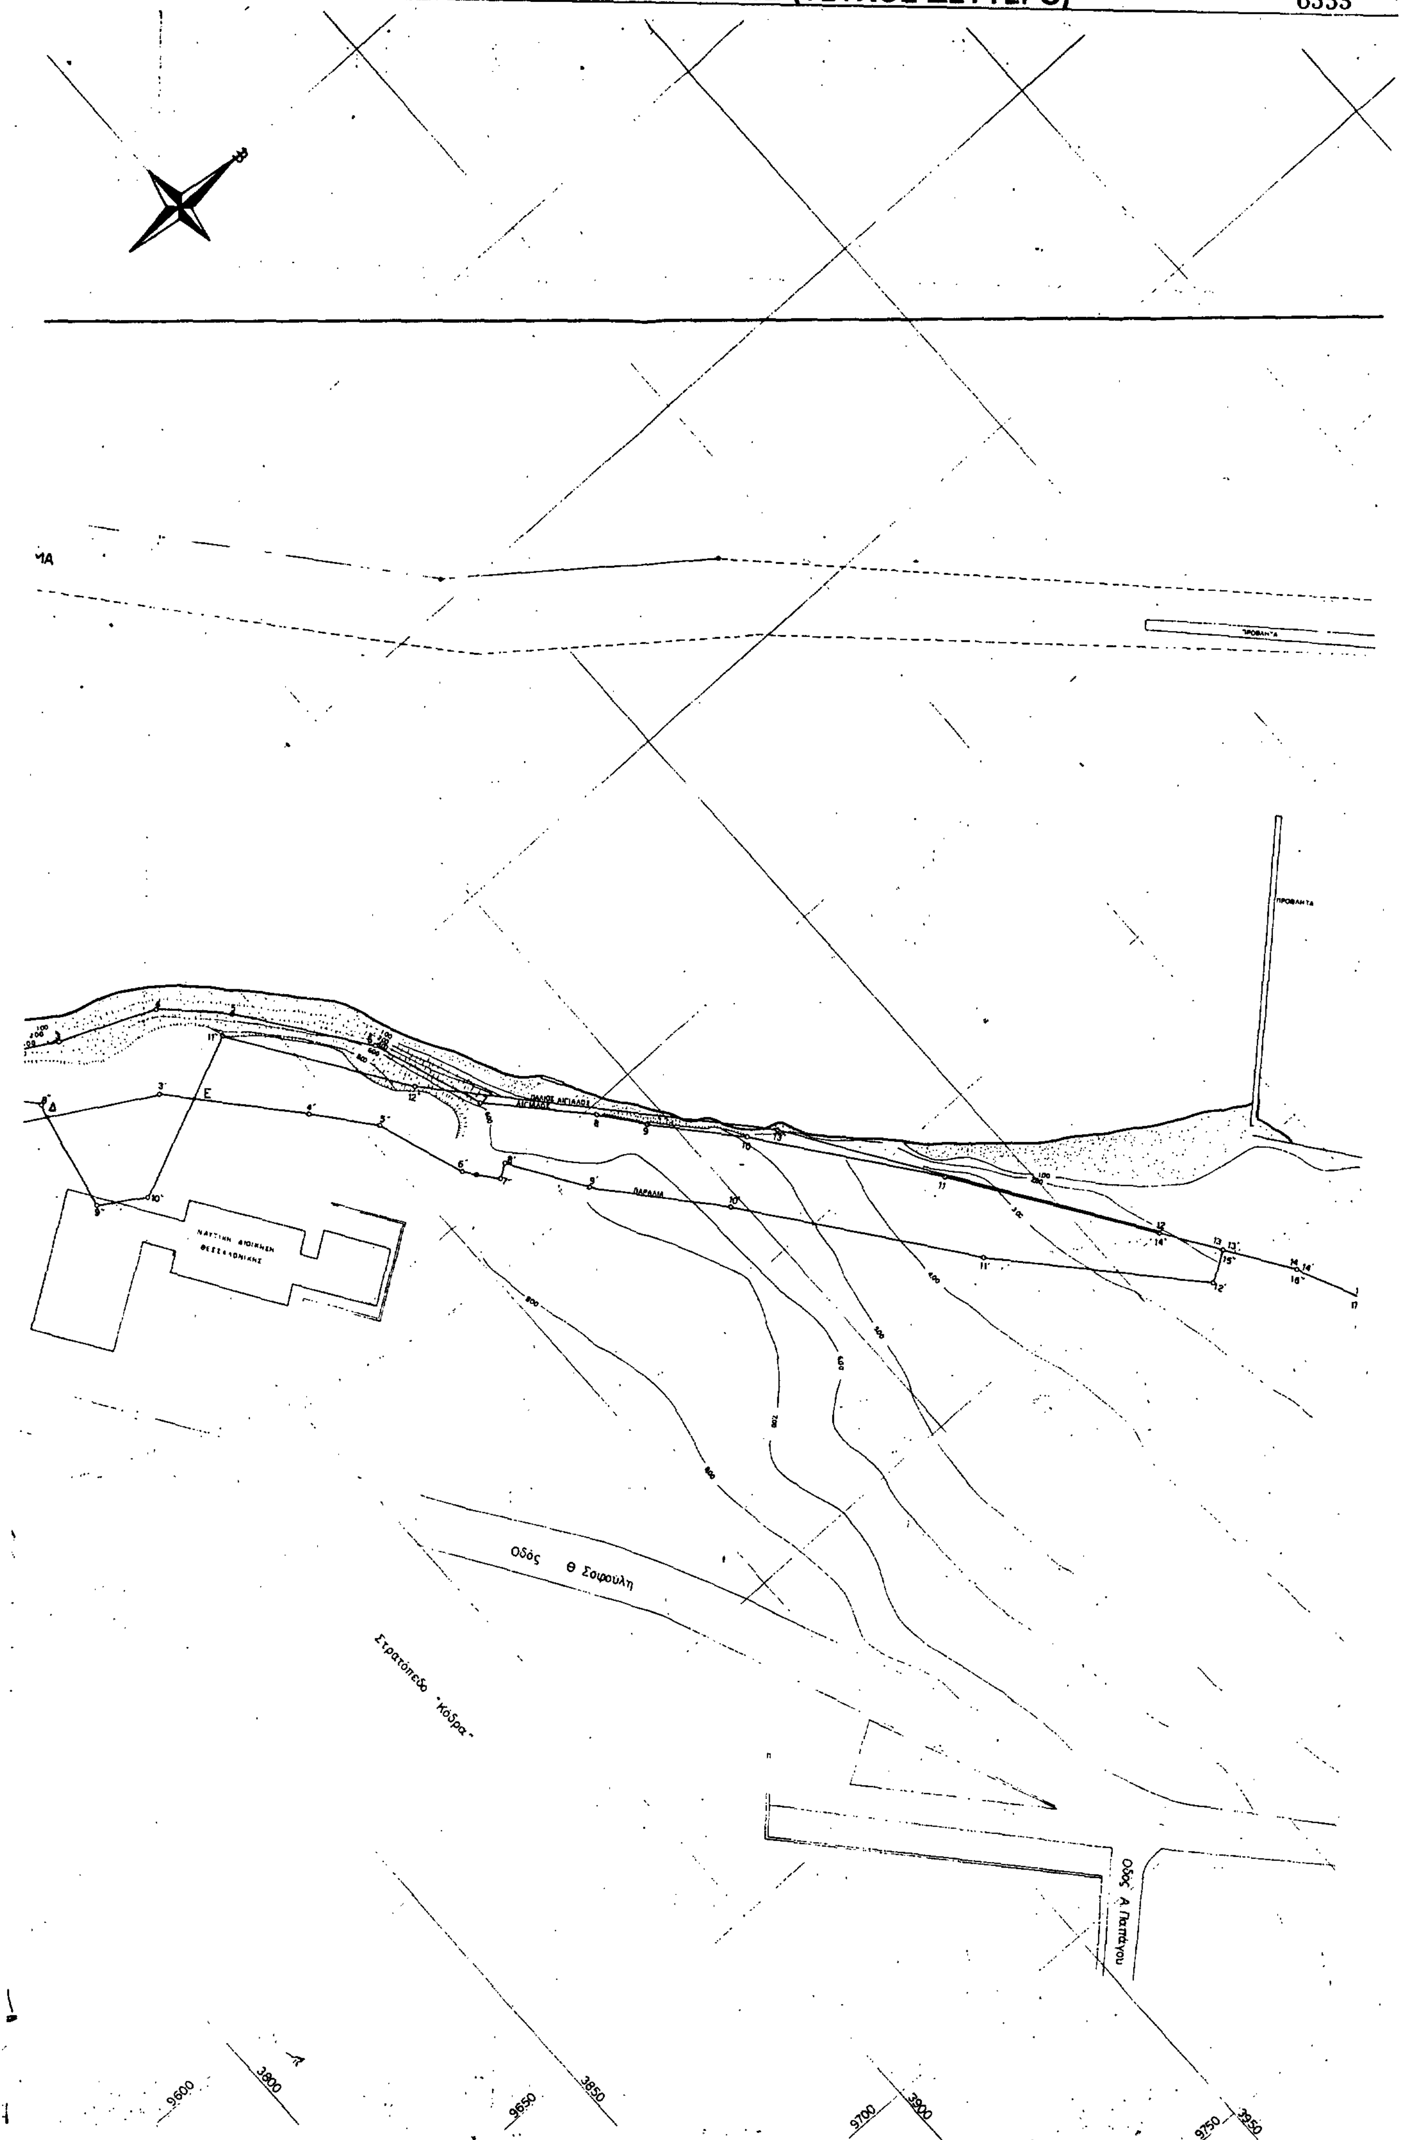
ΑΠΟΤΥΠΩΣΗ
ΑΡΧΑΙΟΥ ΥΠΟΘΑΛΑΣΣΙΟΥ ΦΡΑΓΜΑΤΟΣ

ΠΕΡΙΟΧΗ ΚΑΡΑΜΠΟΥΡΝΑΚΙ ΘΕΣΣΑΛΟΝΙΚΗΣ

ΘΕΣΗ ΑΠΟ ΠΟΣΕΙΔΩΝΙΟ ΓΥΜΝΑΣΤΗΡΙΟ
ΜΕΧΡΙ ΚΥΒΕΡΝΕΙΟ ΘΕΣΣΑΛΟΝΙΚΗΣ

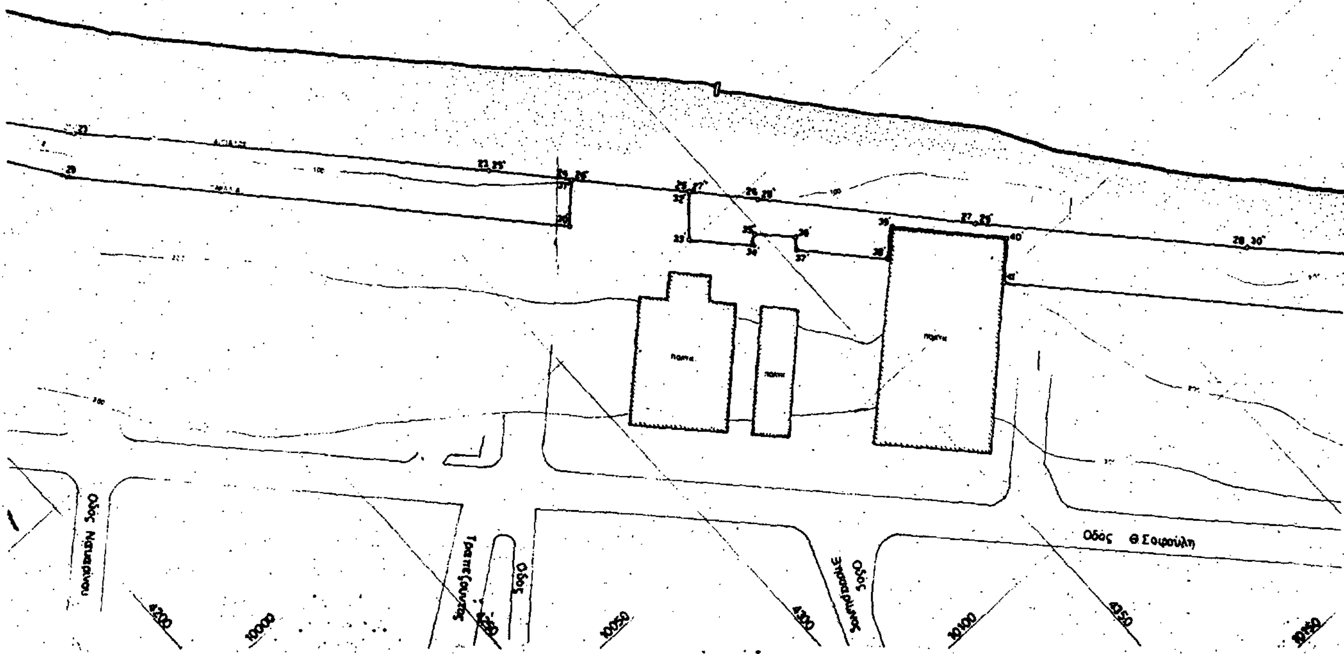
ΦΕΒΡΟΥΑΡΙΟΣ 1989

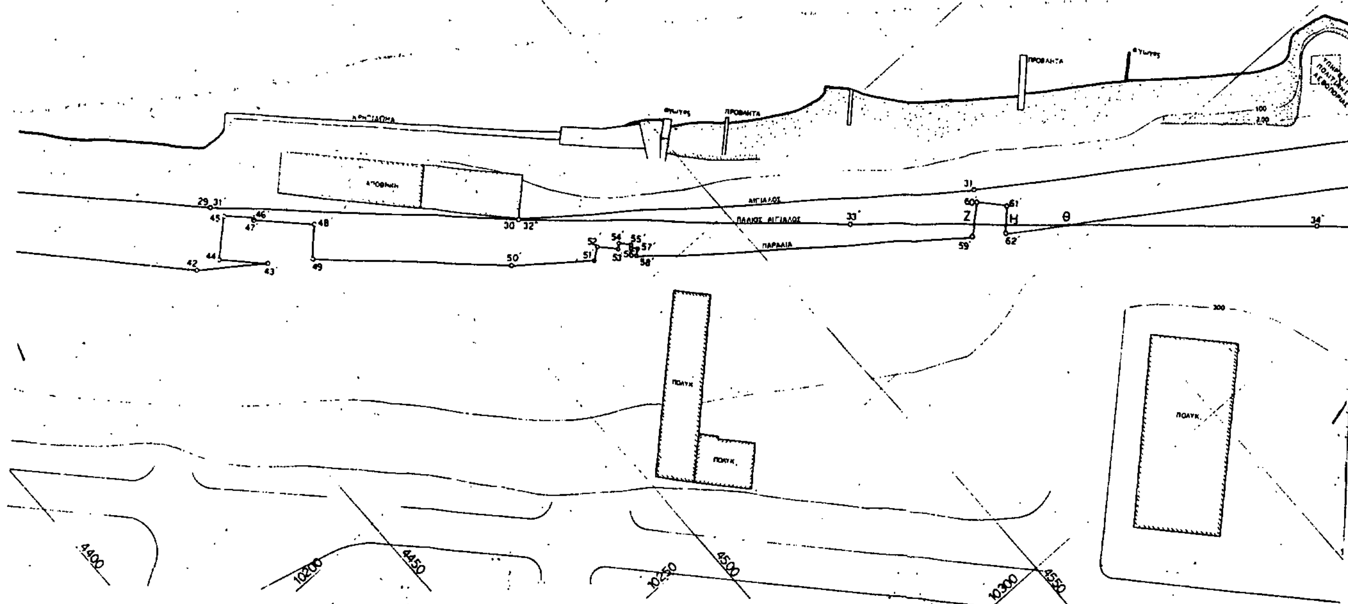
ΚΛΙΜΑΚΑ 1:500	ΑΡΙΘΜΟΣ ΣΧΕΔΙΟΥ 1

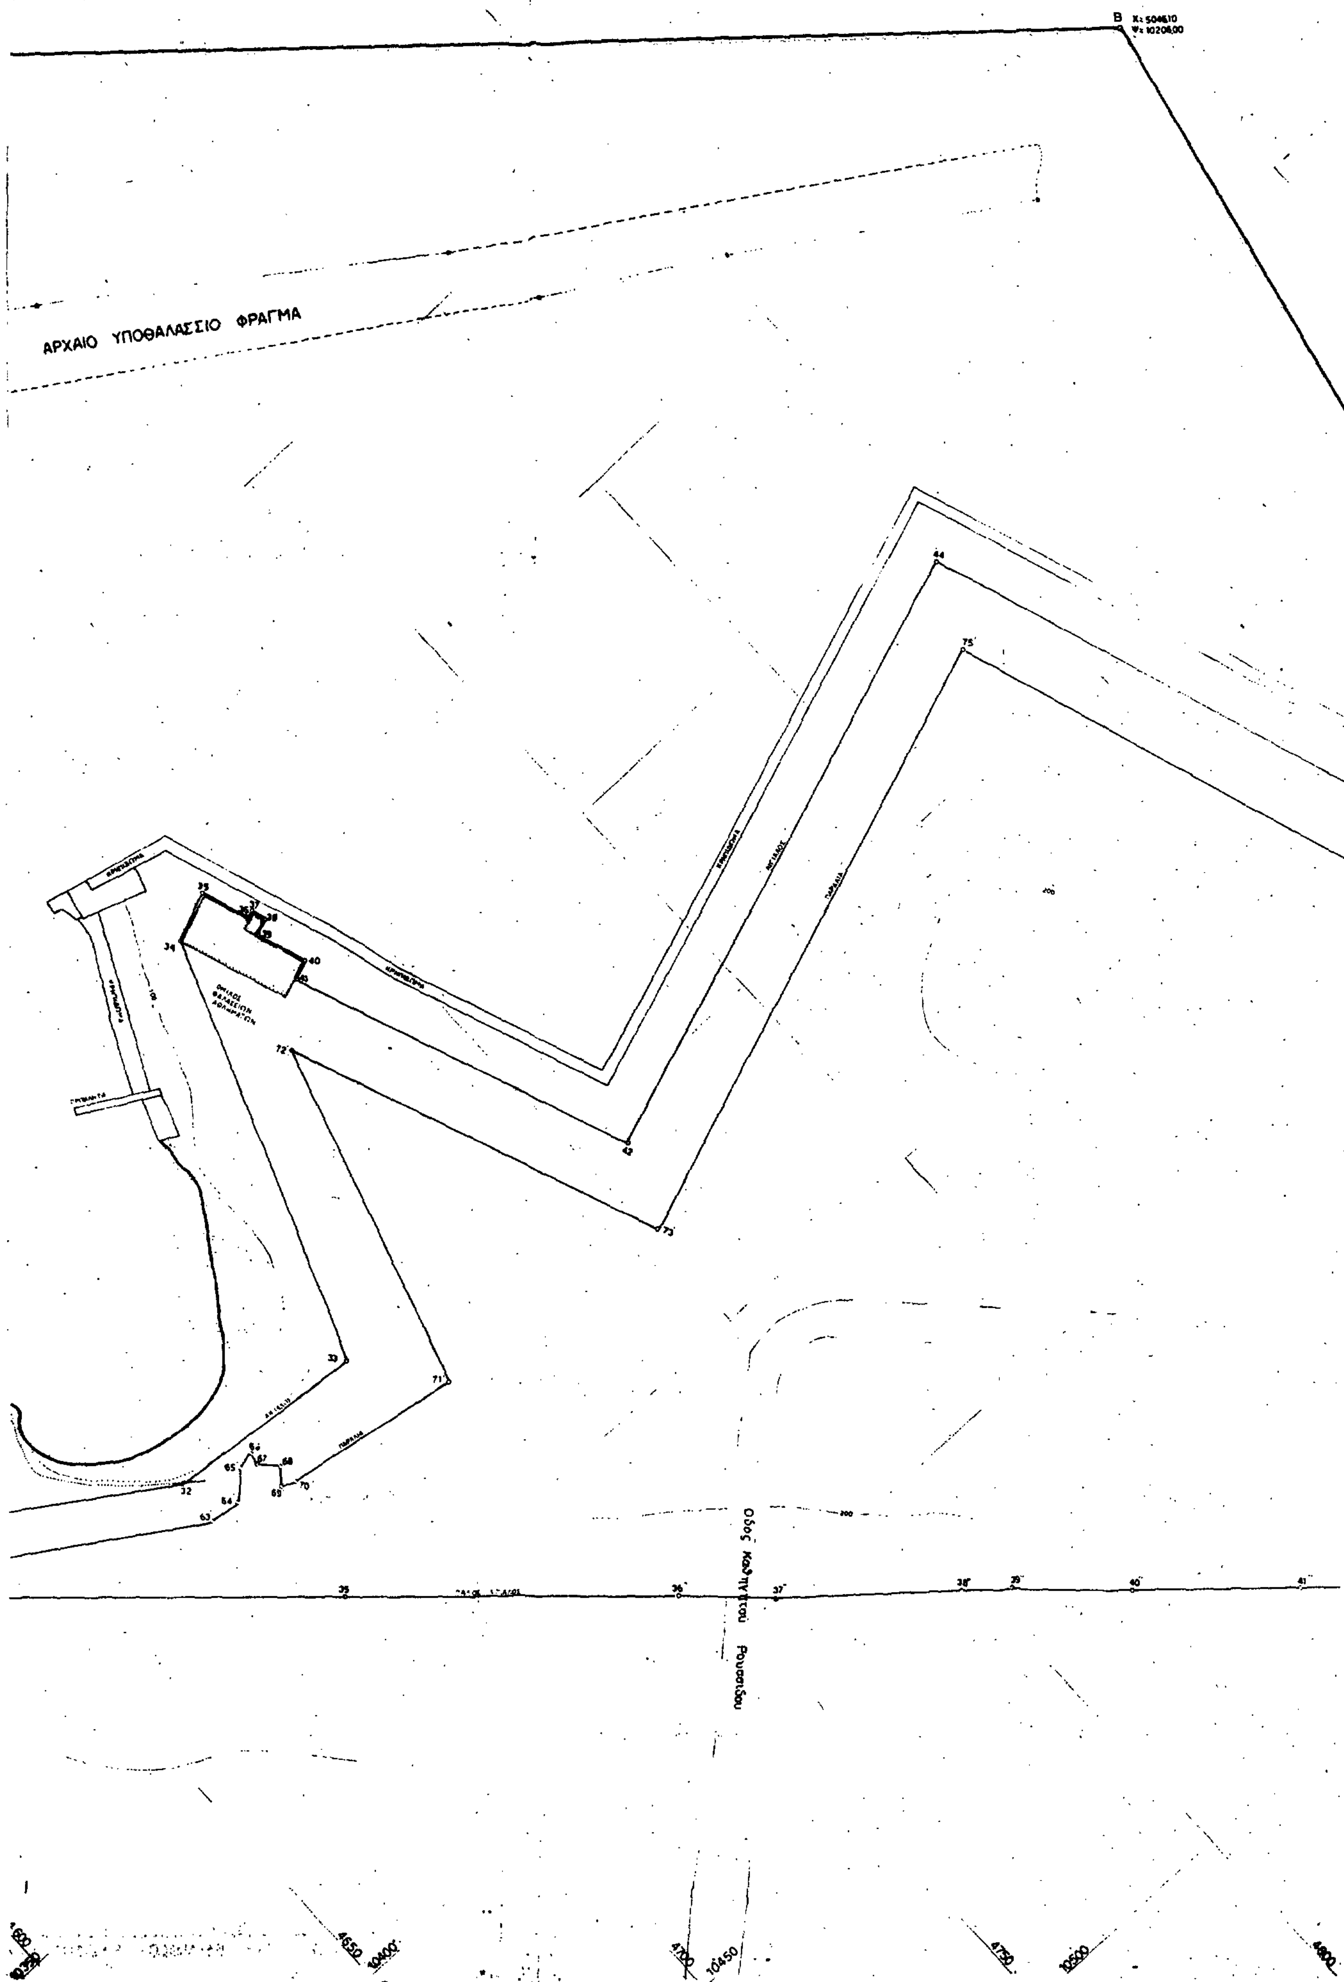

ΝΑΥΤΙΚΗ ΔΙΟΙΚΗΣΗ ΘΕΣΣΑΛΟΝΙΚΗΣ
ΠΑΡΑΛΙΑ
ΠΡΟΒΛΗΤΑ
Οδός Θ. Σοφούλη
Στρατόπεδο "Κόδρα"
Οδός Α. Παπάγου
9600
3800
9650
3850
9700
3900
9750
3950

ΛΙΜΕΝΙΣΚΟΣ ΝΑΥΤΙΚΟΥ ΟΜΙΛΟΥ
ΠΡΟΒΛΗΤΑ
ΝΑΥΤΙΚΟΣ ΟΜΙΛΟΣ
Οδός Θ. Σιρούλη
Οδός Παπατσώρου
Οδός Θ. Αβέλλα
Οδός Σαλαμαράκη
Οδός Σαρίκου
4000
9800
4050
4100
9900
4150
9950

ΑΡΧΑΙΟ ΥΠΟΘΑΛΑΣΣΙΟ ΦΡΑΓΜΑ




Z
H
Θ
4400
10200
4450
10250
4500
10300
4550


ΑΡΧΑΙΟ ΥΠΟΘΑΛΑΣΣΙΟ ΦΡΑΓΜΑ

ΠΟΣΕΙΔΩΝΙΟ
ΓΥΜΝΑΣΤΗΡΙΟ

Β'
X:4974,75
Ψ:10535,50

5000
10550
4850
10600
4900